


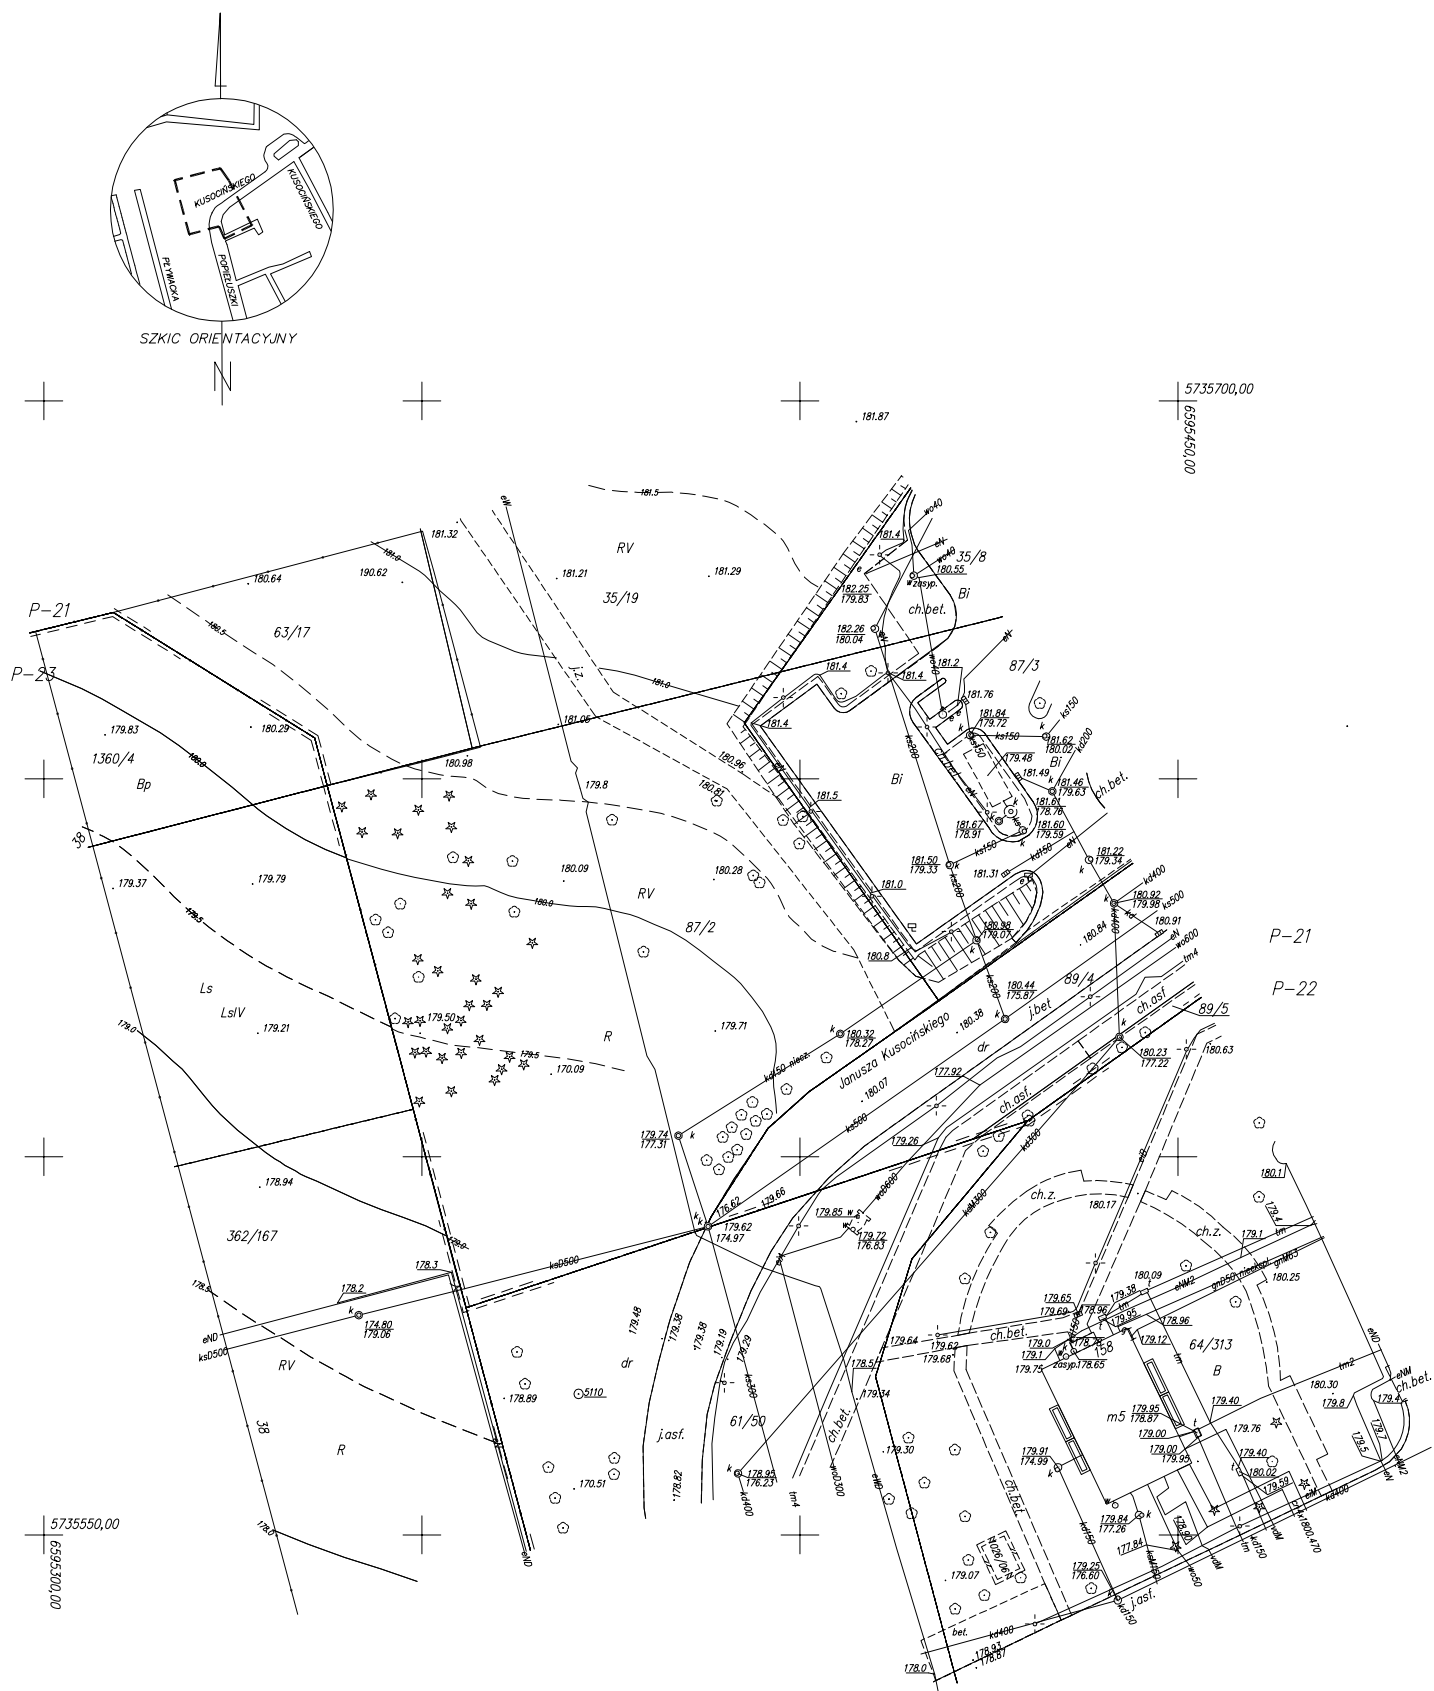

Uwaga:
Mapa d/c projektowych została wykonana
bez ustalenia obciążeń służebnościami gruntowymi.

m. Łódź Łódź-Polesie Obręb: P-21, P-22, P-23 106104_9.0021, 106104_9.0022 106104_9.0023 ul.Kusocińskiego dz.87/2	MAPA DO CELÓW PROJEKTOWYCH w skali 1:500 Mapę niniejszą wykonano na podstawie numerycznej mapy zasadniczej m.Łodzi nr sekcji: 6.163.32.23.2.3 1. Układ współrzędnych: „2000” 2. Poziom odniesienia: lokalny m. Łodzi	PRACE TERENOWE WYKONAŁ: GEODETA UPRAWNIONY Grzegorz Zaremba upr.Nr 9374 Łódź, ul.Dostojewskiego 10 m.55 tel. 0-42 673-05-31 KERG: 2-63/2012 L.ks.rob. 9374/01/12	ZMIANY DO NUMERYCZNEJ MAPY ZASADNICZEJ WPROWADZIŁ ŁOG Elżbieta Rembowska Łódź, dn. 22.02.2012
---	---	---	--