


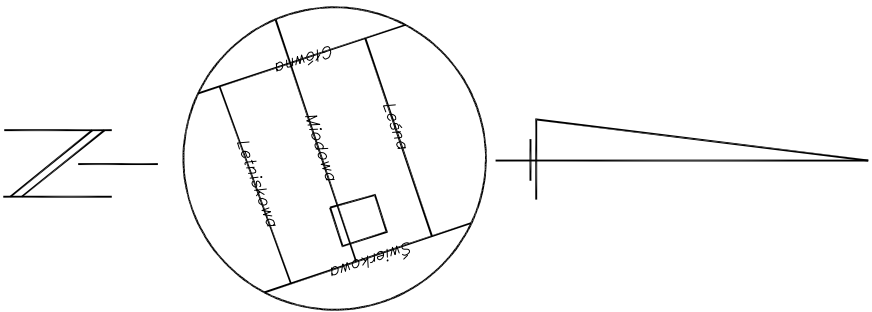

SZKIC ORIENTACYJNY

MAPA D/C PROJEKTOWYCH  
ZOSTAŁA WYKONANA BEZ  
ZASTOSOWANIA DANYCH  
SŁUŻBNOŚCIAMI GRUNTOWYMI

LEGENDA:

← — — kierunek spływu  
w w w — żywopłot

# MAPA DO CELÓW PROJEKTOWYCH

## Skala 1:500

Opracowano na podstawie mapy zasadniczej gm. Andrespol; sekcja  
7.162.09.04.3.2 oraz pomiaru uzupełniającego z m-ca listopada 2018 r  
w układzie xy 2000 i wysokości Kronsztadt 60.

gm. Andrespol 100602\_2  
obr. Janowska  
100602\_2.0004  
ul. Miodowa 3  
dz. nr 310

Wykonawca mapy:  
USŁUGI GEODEZYJNE  
Paweł Woźny  
Upr. geod. nr 21341  
tel. 508 310 509

NR PODGK.L.440.3427.2018

Łódź dnia 23.11.2018

