


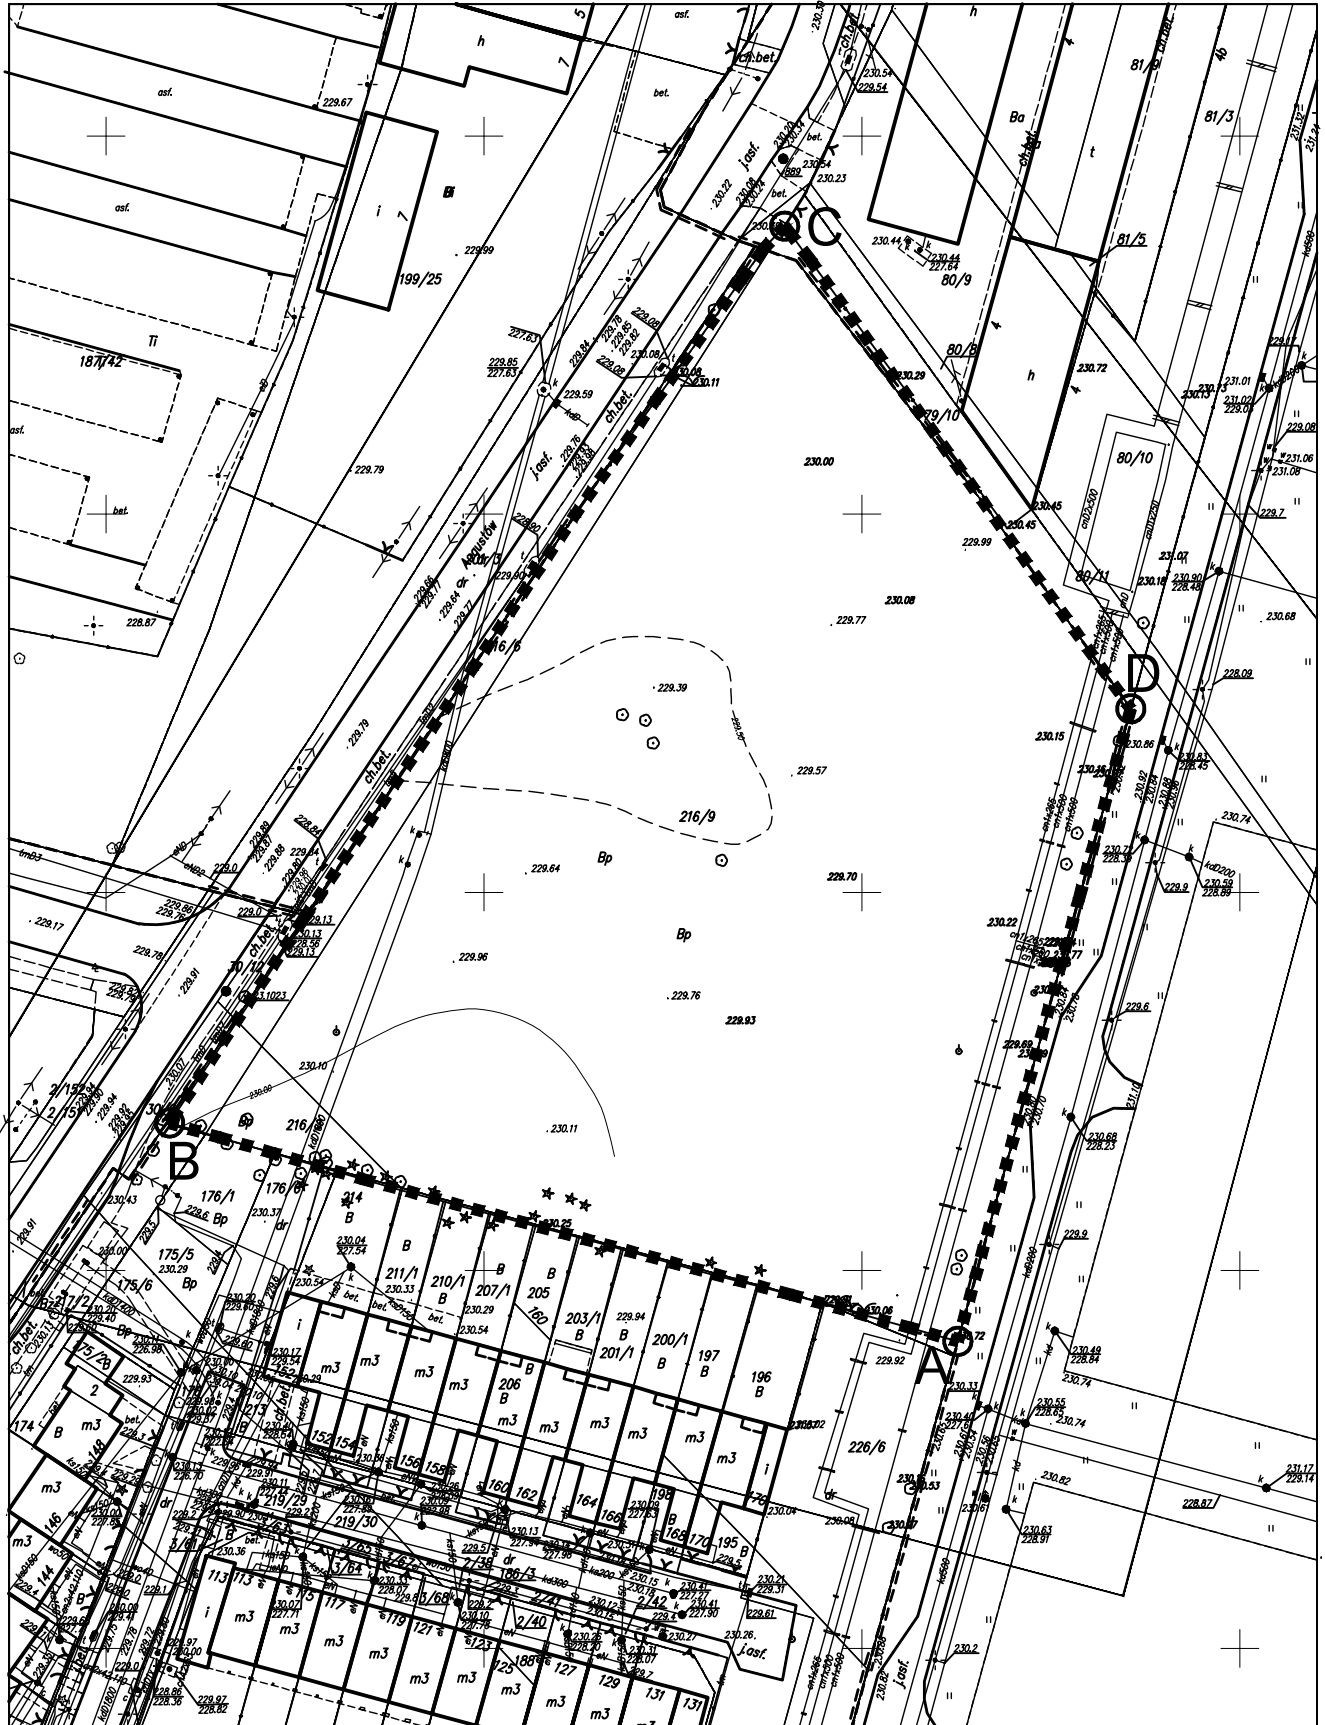

	LEGENDA A ■ — ■ GRANICA DZIAŁKI	POLITECHNIKA ŁÓDZKA, WYDZIAŁ BUDOWNICTWA, ARCHITEKTURY I INŻYNIERII ŚRODOWISKA Adres działki Łódź, ul. Augustów, działka nr ewidencyjny: 216/9 (obwód W-33) Pow. działki 0,8065 ha (8065 m²)
--	---	--