



ELEWACJA POŁUDNIOWA

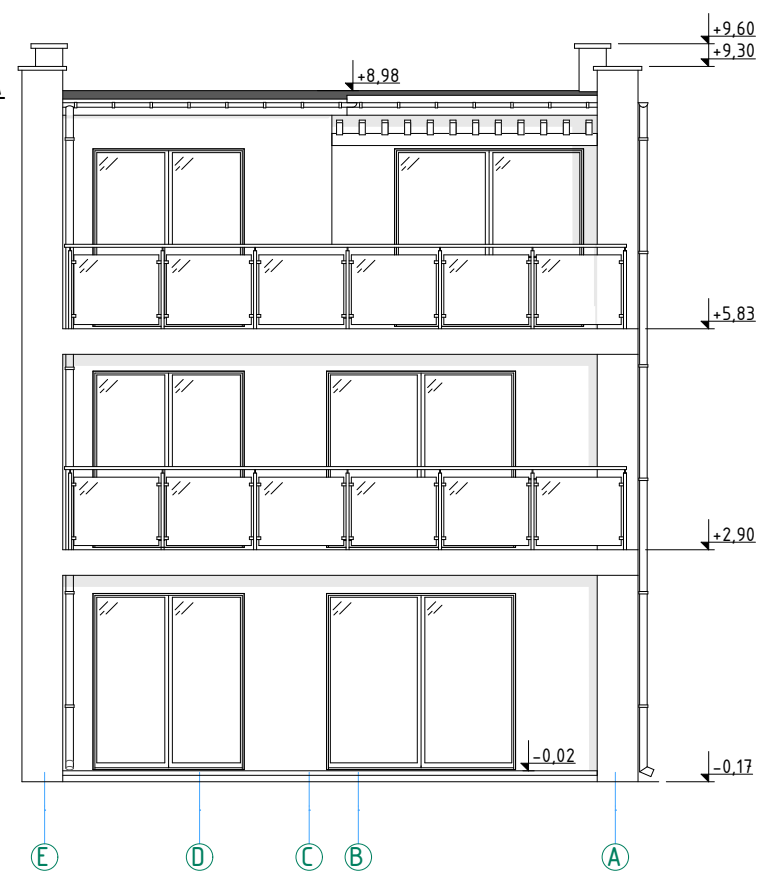

ELEWACJA PÓŁNOCNA

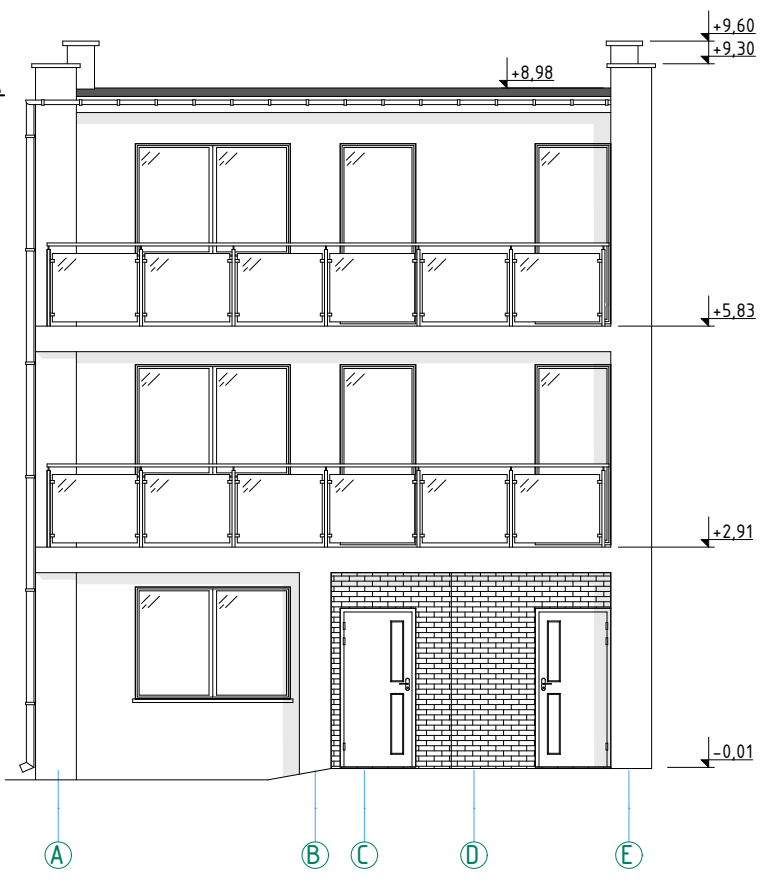

- UWAGI:
- WYMIARY SPRAWDZIĆ NA MIEJSCU BUDOWY
 - WYMIARY ODLEGŁOŚCIOWE PODANO W CM
 - WYMIARY WYSOKOŚCIOWE PODANO W M
 - WSZYSTKIE ELEMENTY BUDYNKU NALEŻY WYKONAĆ ZGODNIE Z POLSKIMI NORMAMI I ZASADAMI SZTUKI BUDOWLANEJ
 - OPRACOWANIE JEST PROJEKTEM AUTORSKIM I PODLEGA OCHRONIE PRAWNEJ - KOPIOWANIE ORAZ POWIELANIE ZABRONIONE

PROJEKT BUDOWLANY

JEDNOSTKA PROJEKTOWA: Zakład Projektowo Budowlany "WOJTYNAS" Sebastian Wojtyna
 ul. Trzcńska 166, 96-100 Skierniewice
 tel. 725 375 543 e-mail: sebastian@wojtnas.pl www.wojtnas.pl

NAZWA INWESTYCJI: Budowa siedmiu budynków mieszkalnych jednorodzinnych w zabudowie mieszkaniowej jednorodzinnej

INWESTOR: Joanna i Sebastian Wojtyna
 ul. Trzcńska 166
 96 - 100 Skierniewice

LOKALIZACJA INWESTYCJI: 96-100 SKIERNIEWICE
 OBREB EWID. 0014
 DZIAŁKA NR 17/1

TYTUŁ RYSUNKU : ELEWACJA POŁUDNIOWA I PÓŁNOCNA - BUDYNKI NR 1

PROJEKTOWAŁ: mgr inż. arch. Jarostaw Gala
 opr. bud. nr 05/LOOKK/2011

OPRACOWAŁ: inż. Mariusz Mikina

DATA: 12.2020 r. BRANŻA: ARCHITEKTONICZNO-KONSTRUKCYJNA SKALA: 1:50 NR RYS.: P-13

WSZELKIE PRAWA AUTORSKIE DO NINIEJSZEGO OPRACOWANIA SA ZASTRZEŻONE, KOPIOWANIE, ROZPOWSZECZANIE I UDOSTĘPNIANIE OSOBOM TRZECIM PROJEKTU, LUB JEGO CZĘŚCI BEZ ZGODY AUTORÓW PROJEKTU JEST ZABRONIONE.