


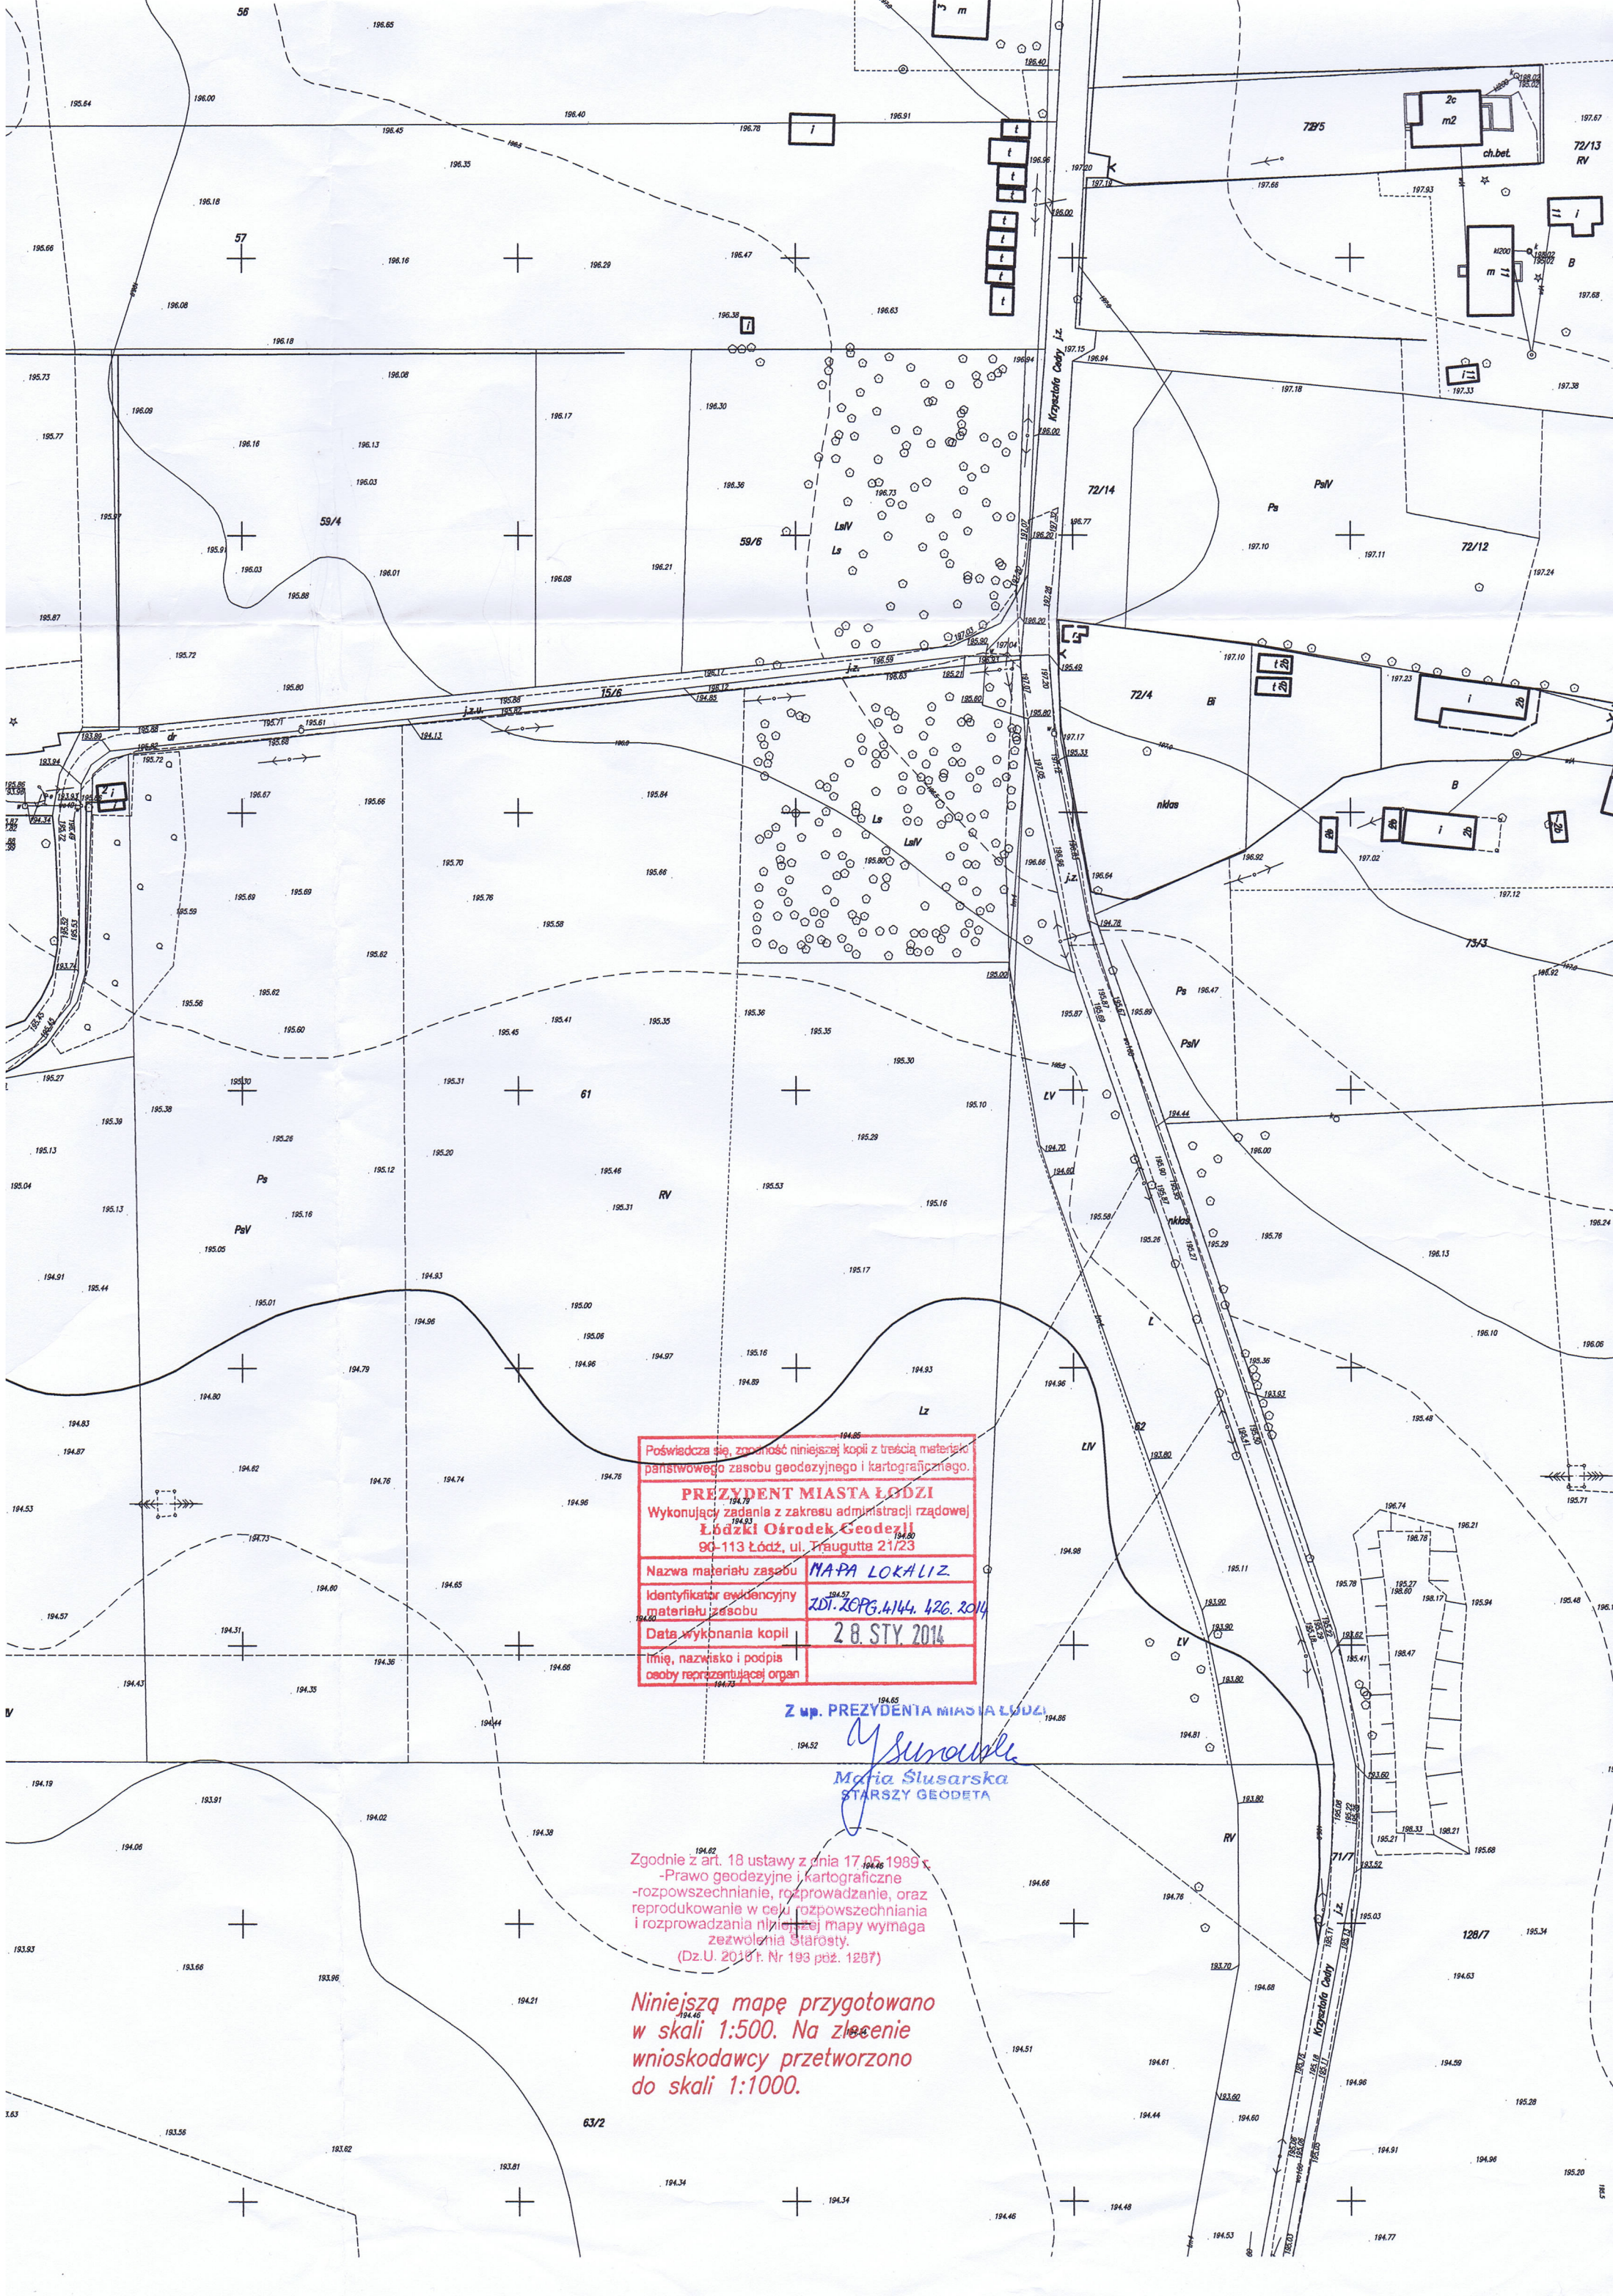

Poświadczam, że zgodność niniejszej kopii z treścią materiału państwowego zasobu geodezyjnego i kartograficznego.

PREZYDENT MIASTA ŁÓDZI
Wykonujący zadania z zakresu administracji rządowej
Łódzki Ośrodek Geodezji
90-113 Łódź, ul. Traugutta 21/23

Nazwa materiału zasobu	MAPA LOKALIZ.
Identyfikator ewidencyjny materiału zasobu	ZDT.ZOPG.4144.426.2014
Data wykonania kopii	28. STY. 2014
Imię, nazwisko i podpis osoby reprezentującej organ	

Z up. PREZYDENTA MIASTA ŁÓDZI

Maria Ślusarska
Maria Ślusarska
STARSZY GEODETA

Zgodnie z art. 18 ustawy z dnia 17.05.1989 r.
-Prawo geodezyjne i kartograficzne
-rozpowszechnianie, rozprowadzanie, oraz
reprodukcję w celu rozpowszechniania
i rozprowadzania niniejszej mapy wymaga
zezwolenia Starosty.
(Dz.U. 2010 r. Nr 193 poz. 1287)

Niniejszą mapę przygotowano
w skali 1:500. Na zlecenie
wnioskodawcy przetworzono
do skali 1:1000.