SZPITAL PEDIATRYCZNY ICZMP W ŁODZI
BUDYNEK "B"
RZUT POZIOMU +1

LEGENDA:
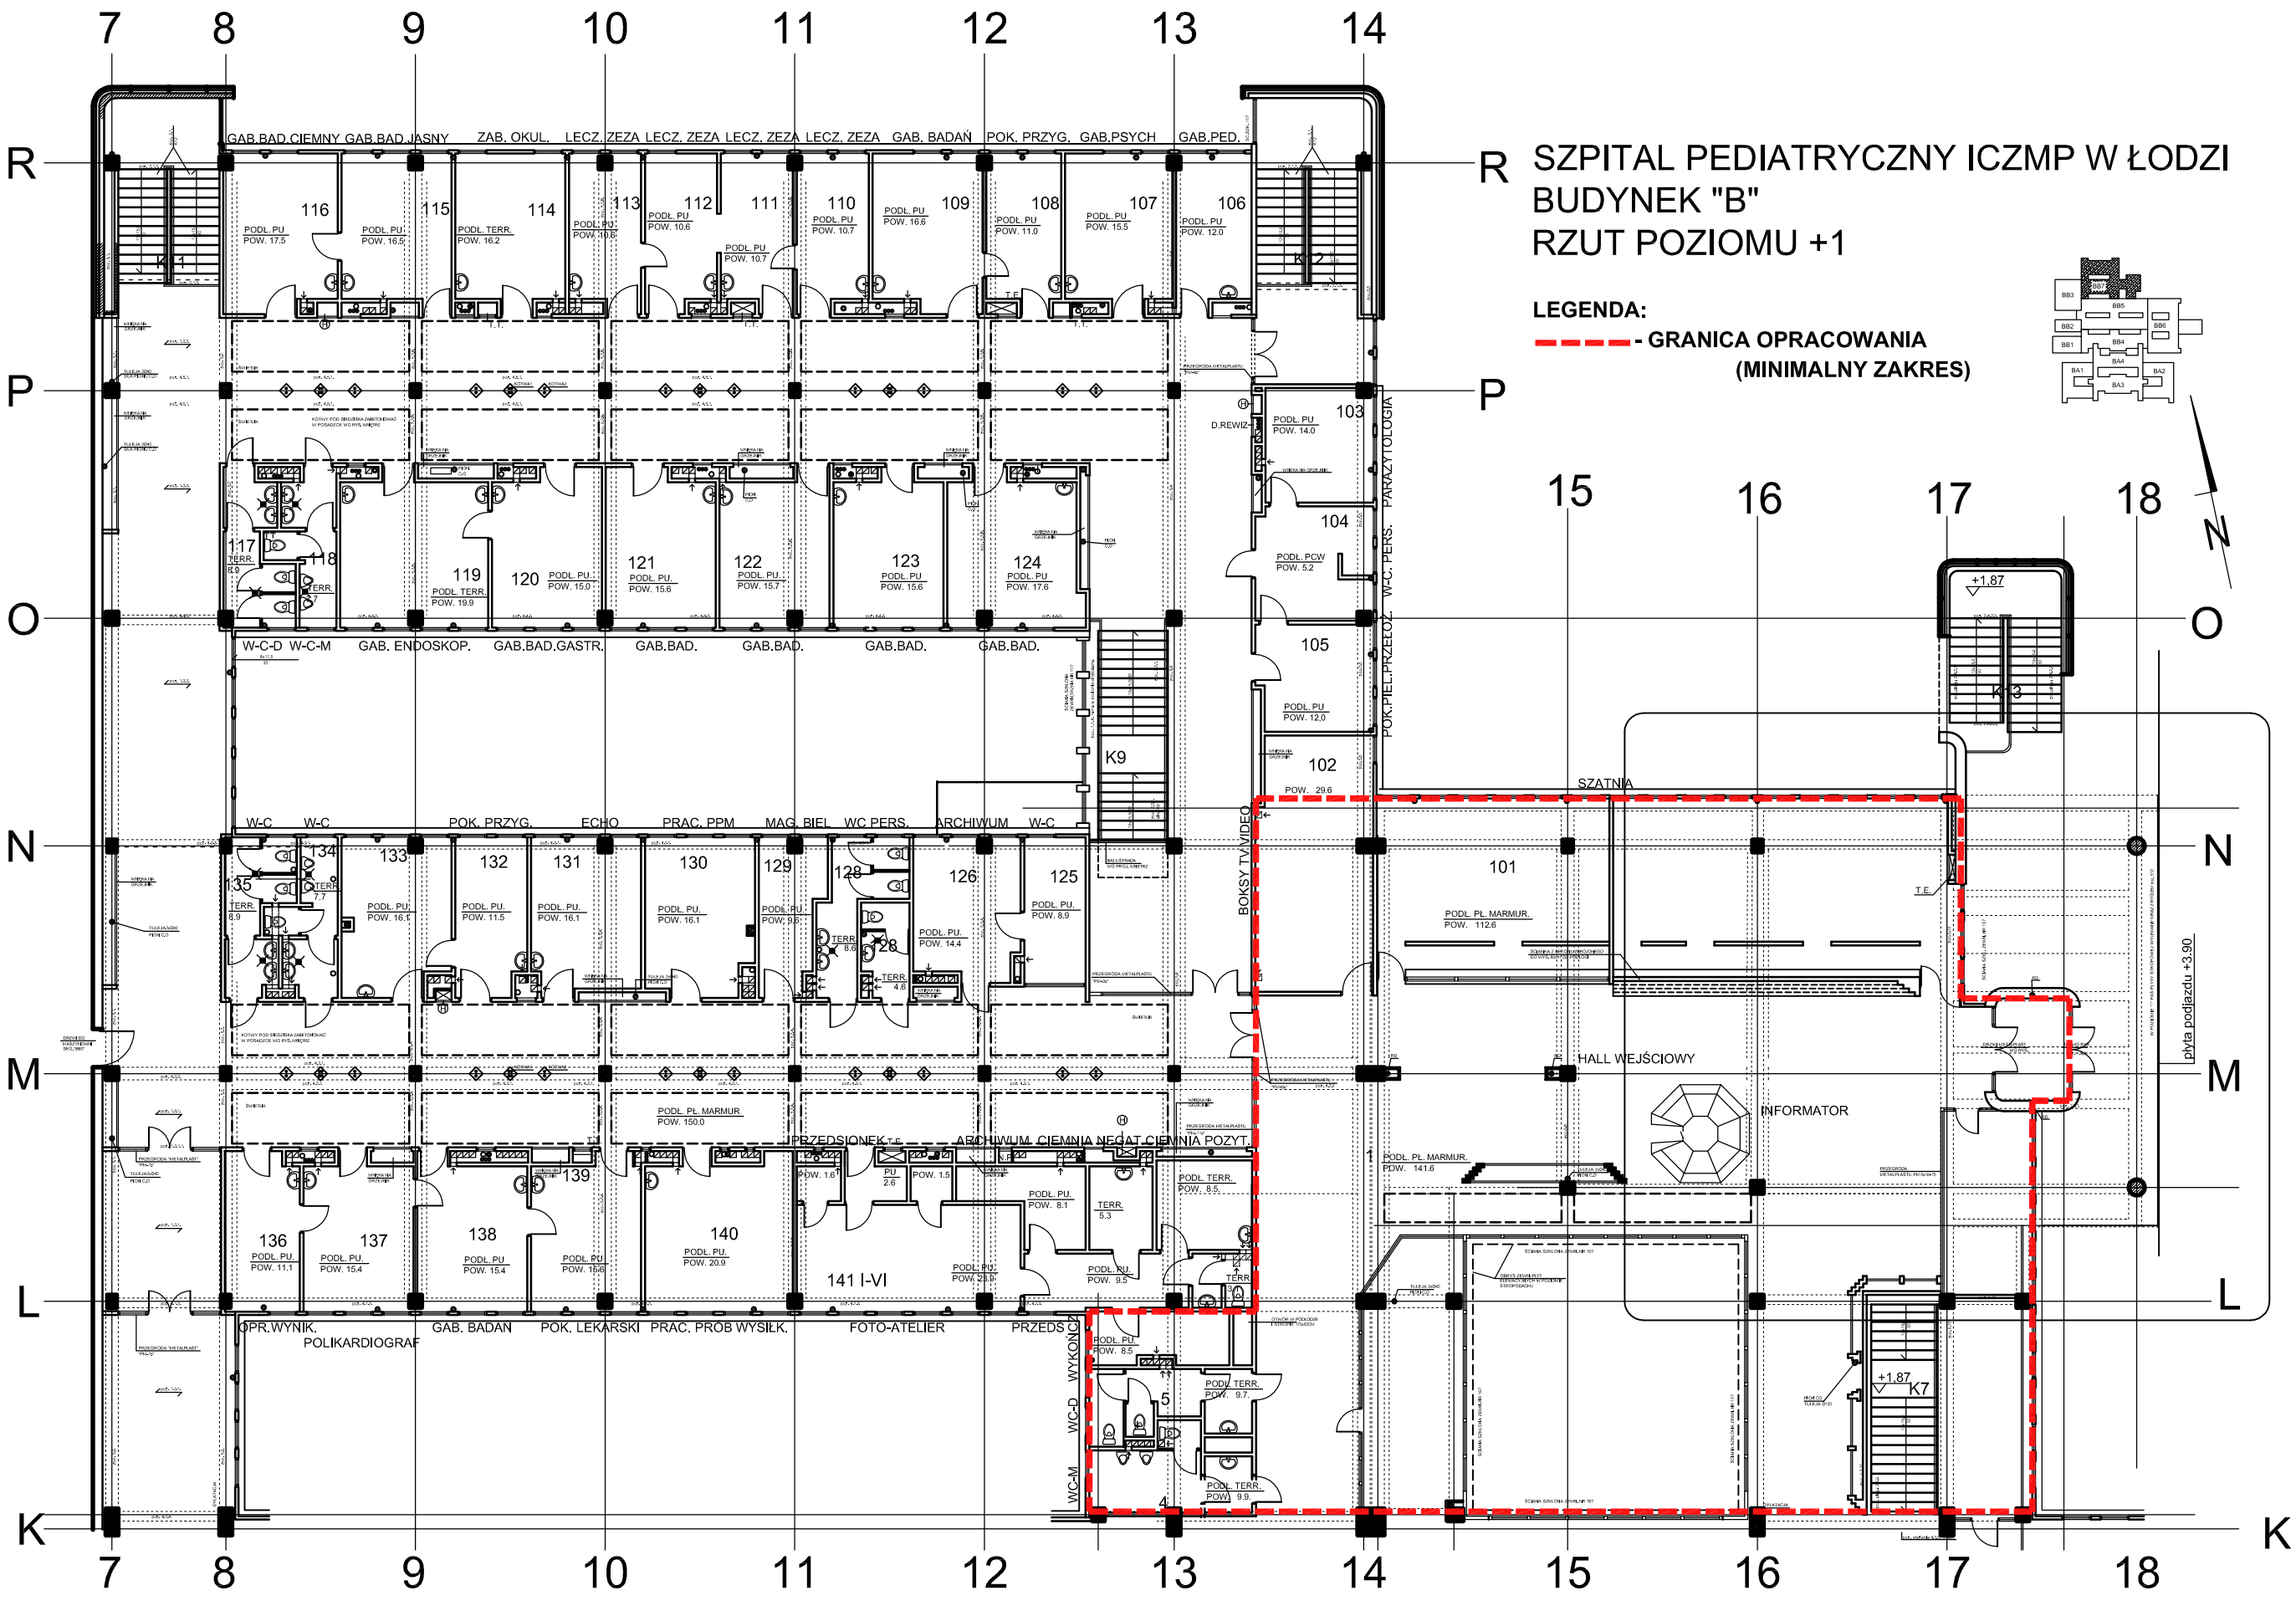
- GRANICA OPRACOWANIA (MINIMALNY ZAKRES)